
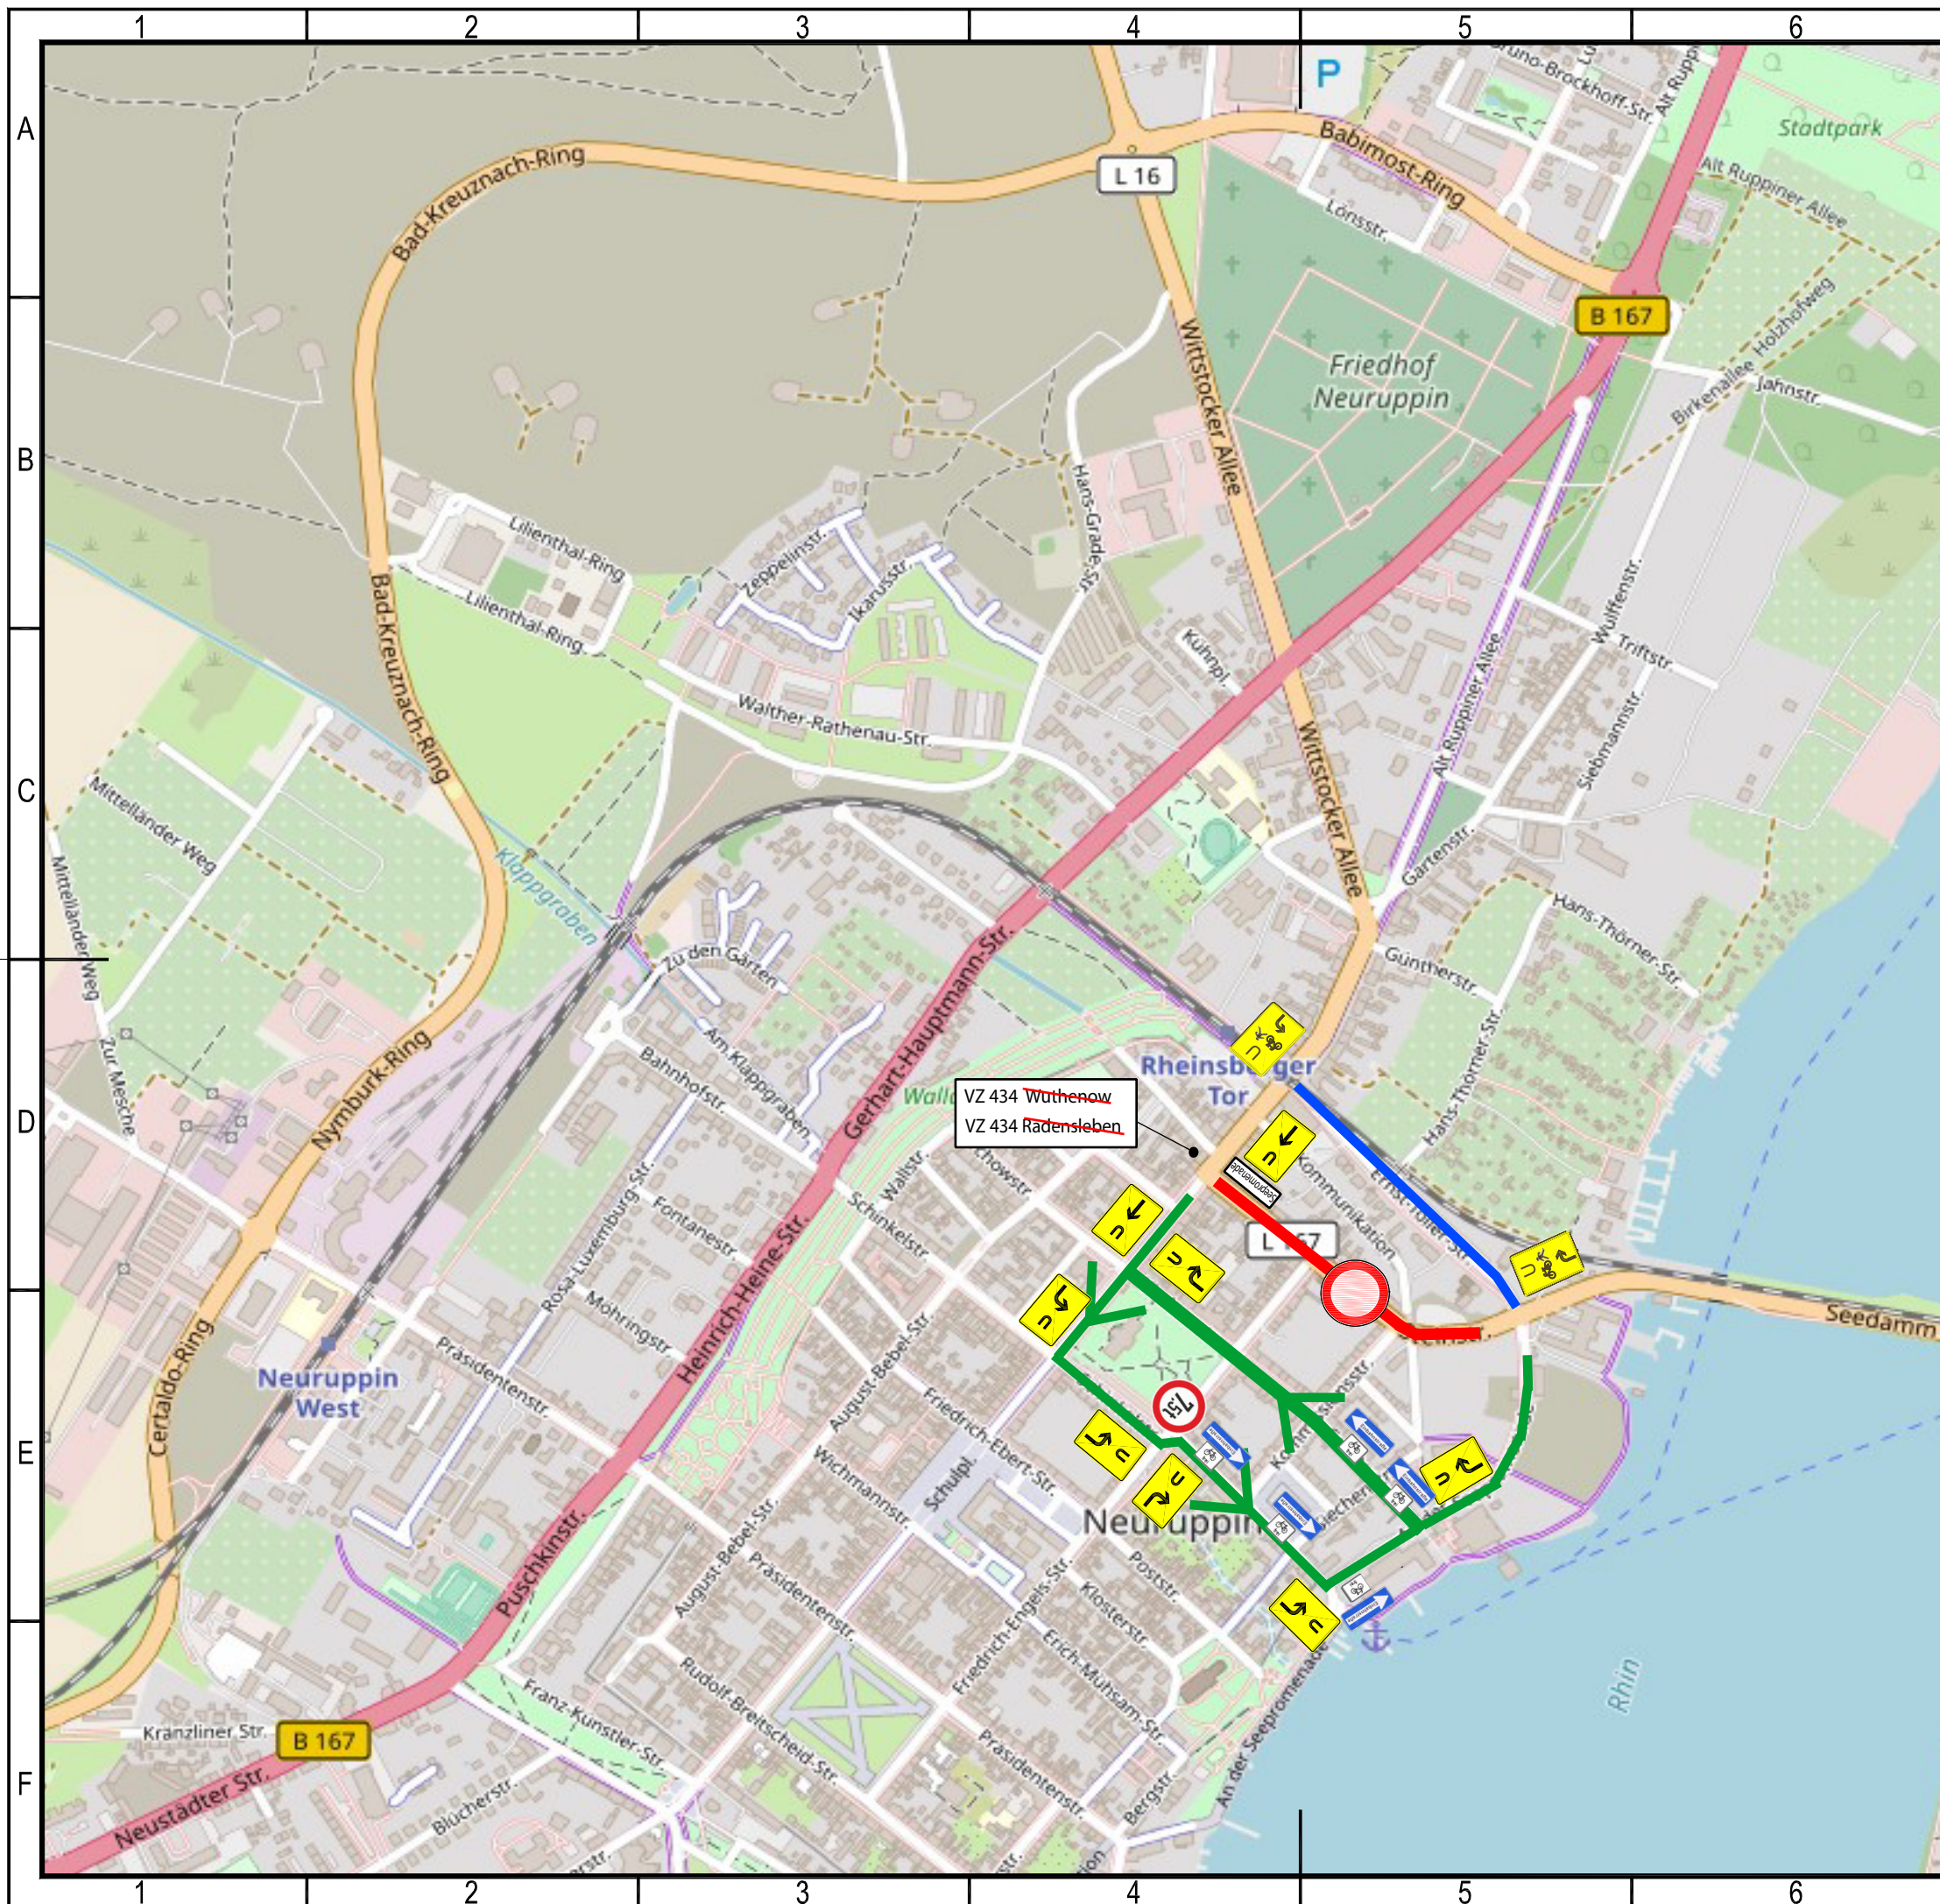


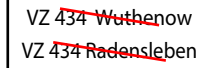

-  gesperrter Abschnitt
-  Umleitung KFZ
-  Umleitung Rad + Fußgänger
-  Wegweiser mit auszukreuzender Zielangabe

Verkehrsführung nach Baufortschritt anpassen

Unterlage / Blatt-Nr.: 16.6 / 4_2

Verkehrsführung während der Bauzeit
Ortsdurchfahrt Neuruppin (L 167)
Innerörtliche Umleitungsstrecken
-BA 1.2-